



# 貸別荘 間取り図

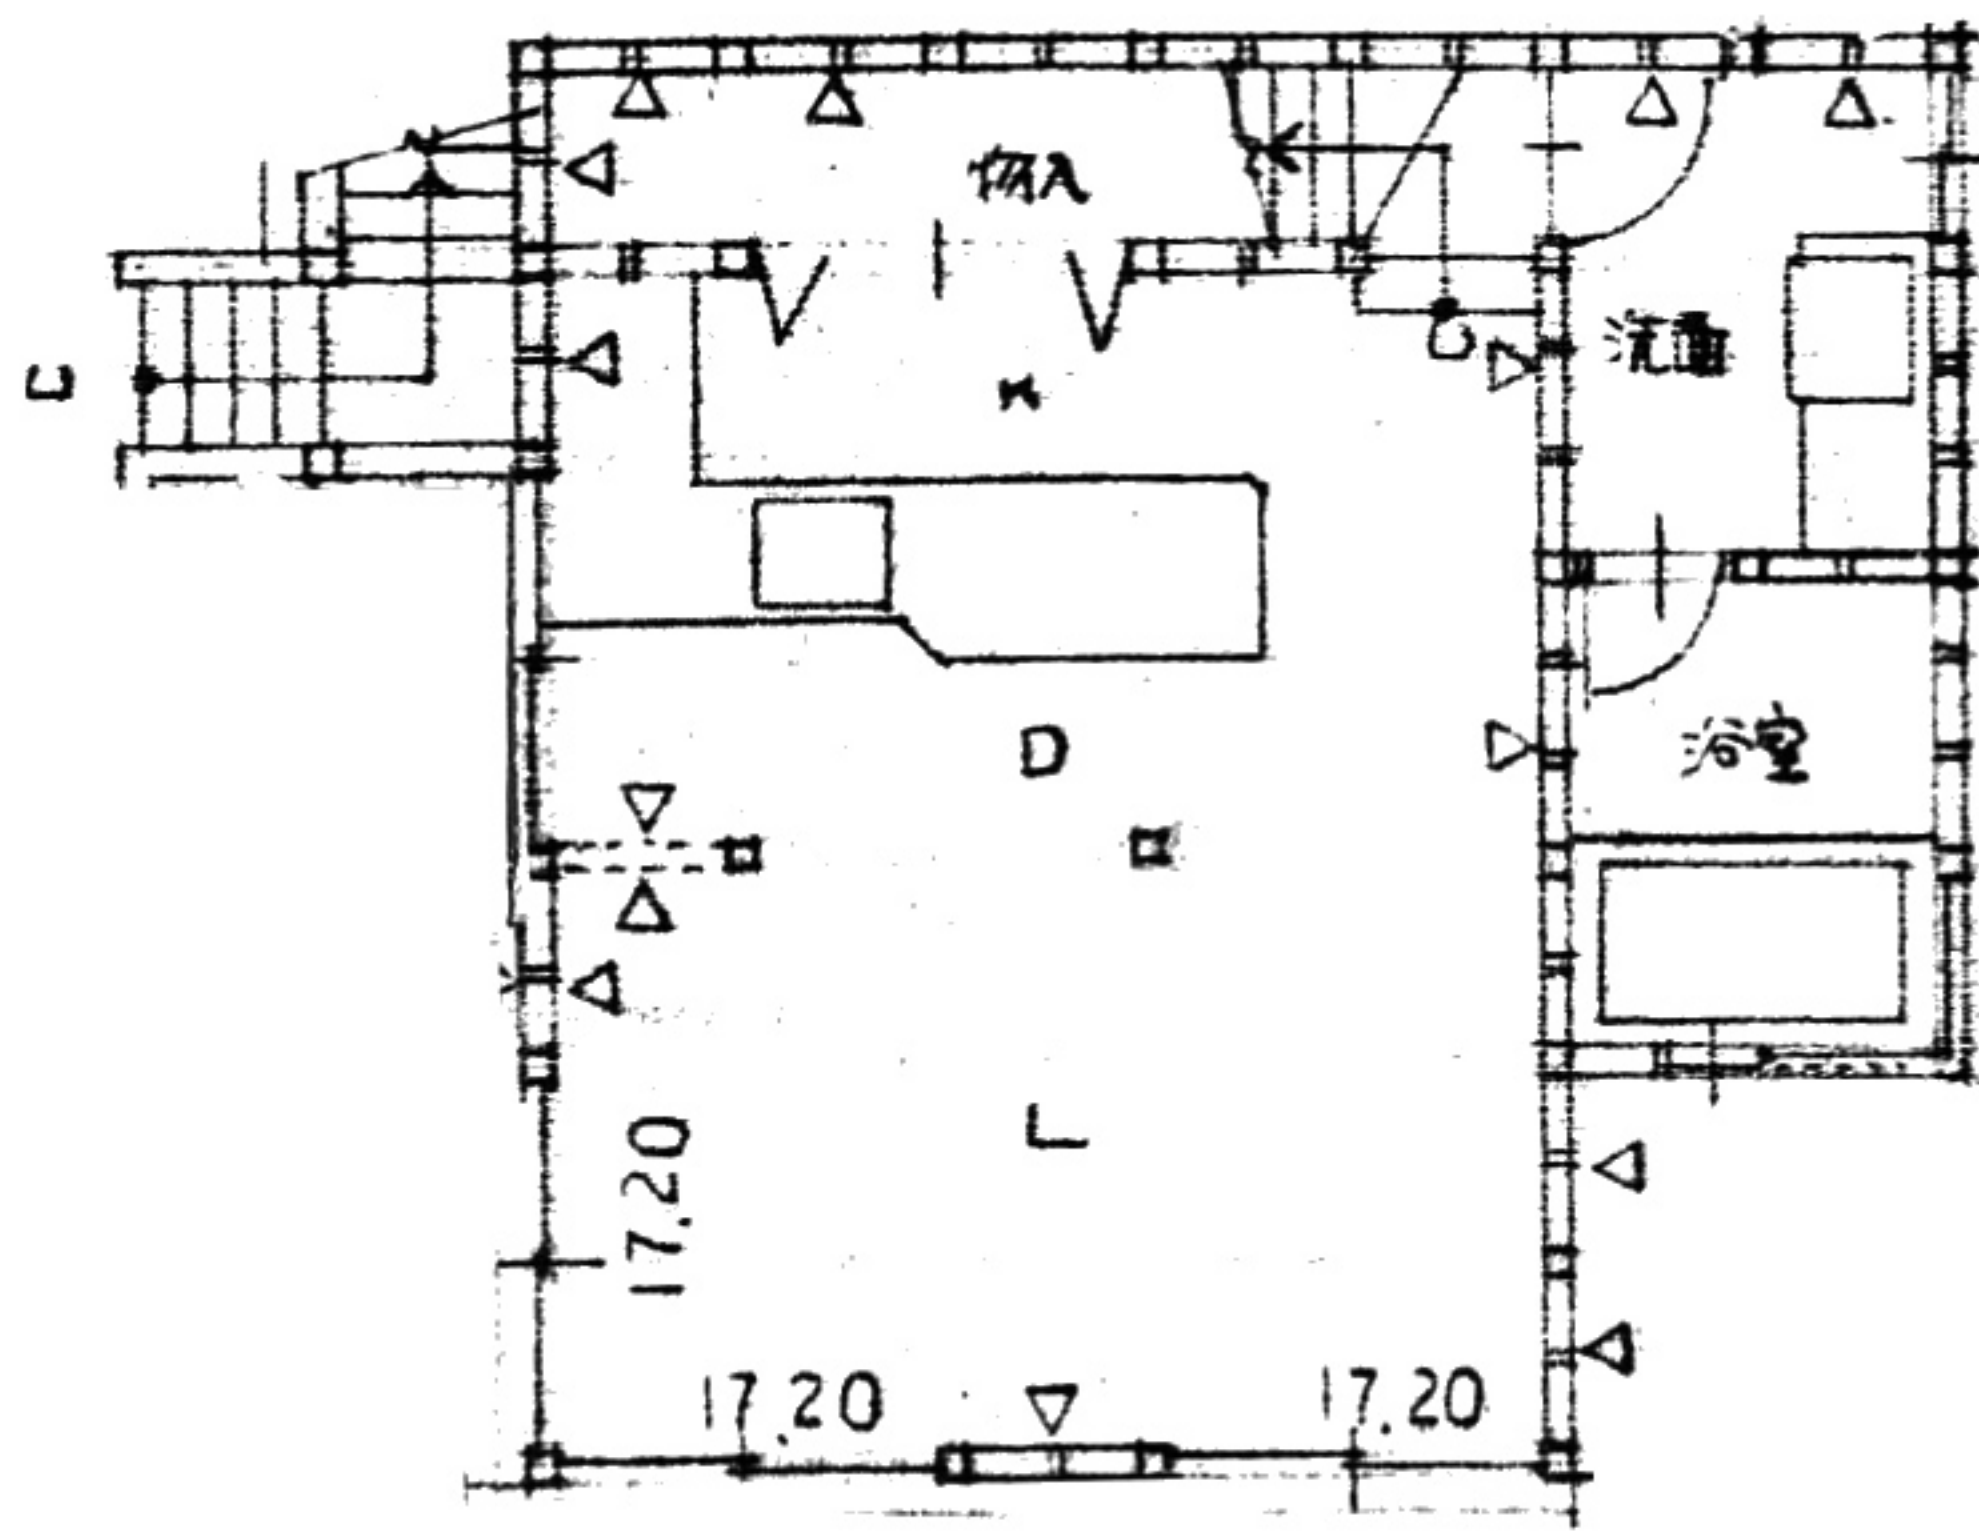

1階

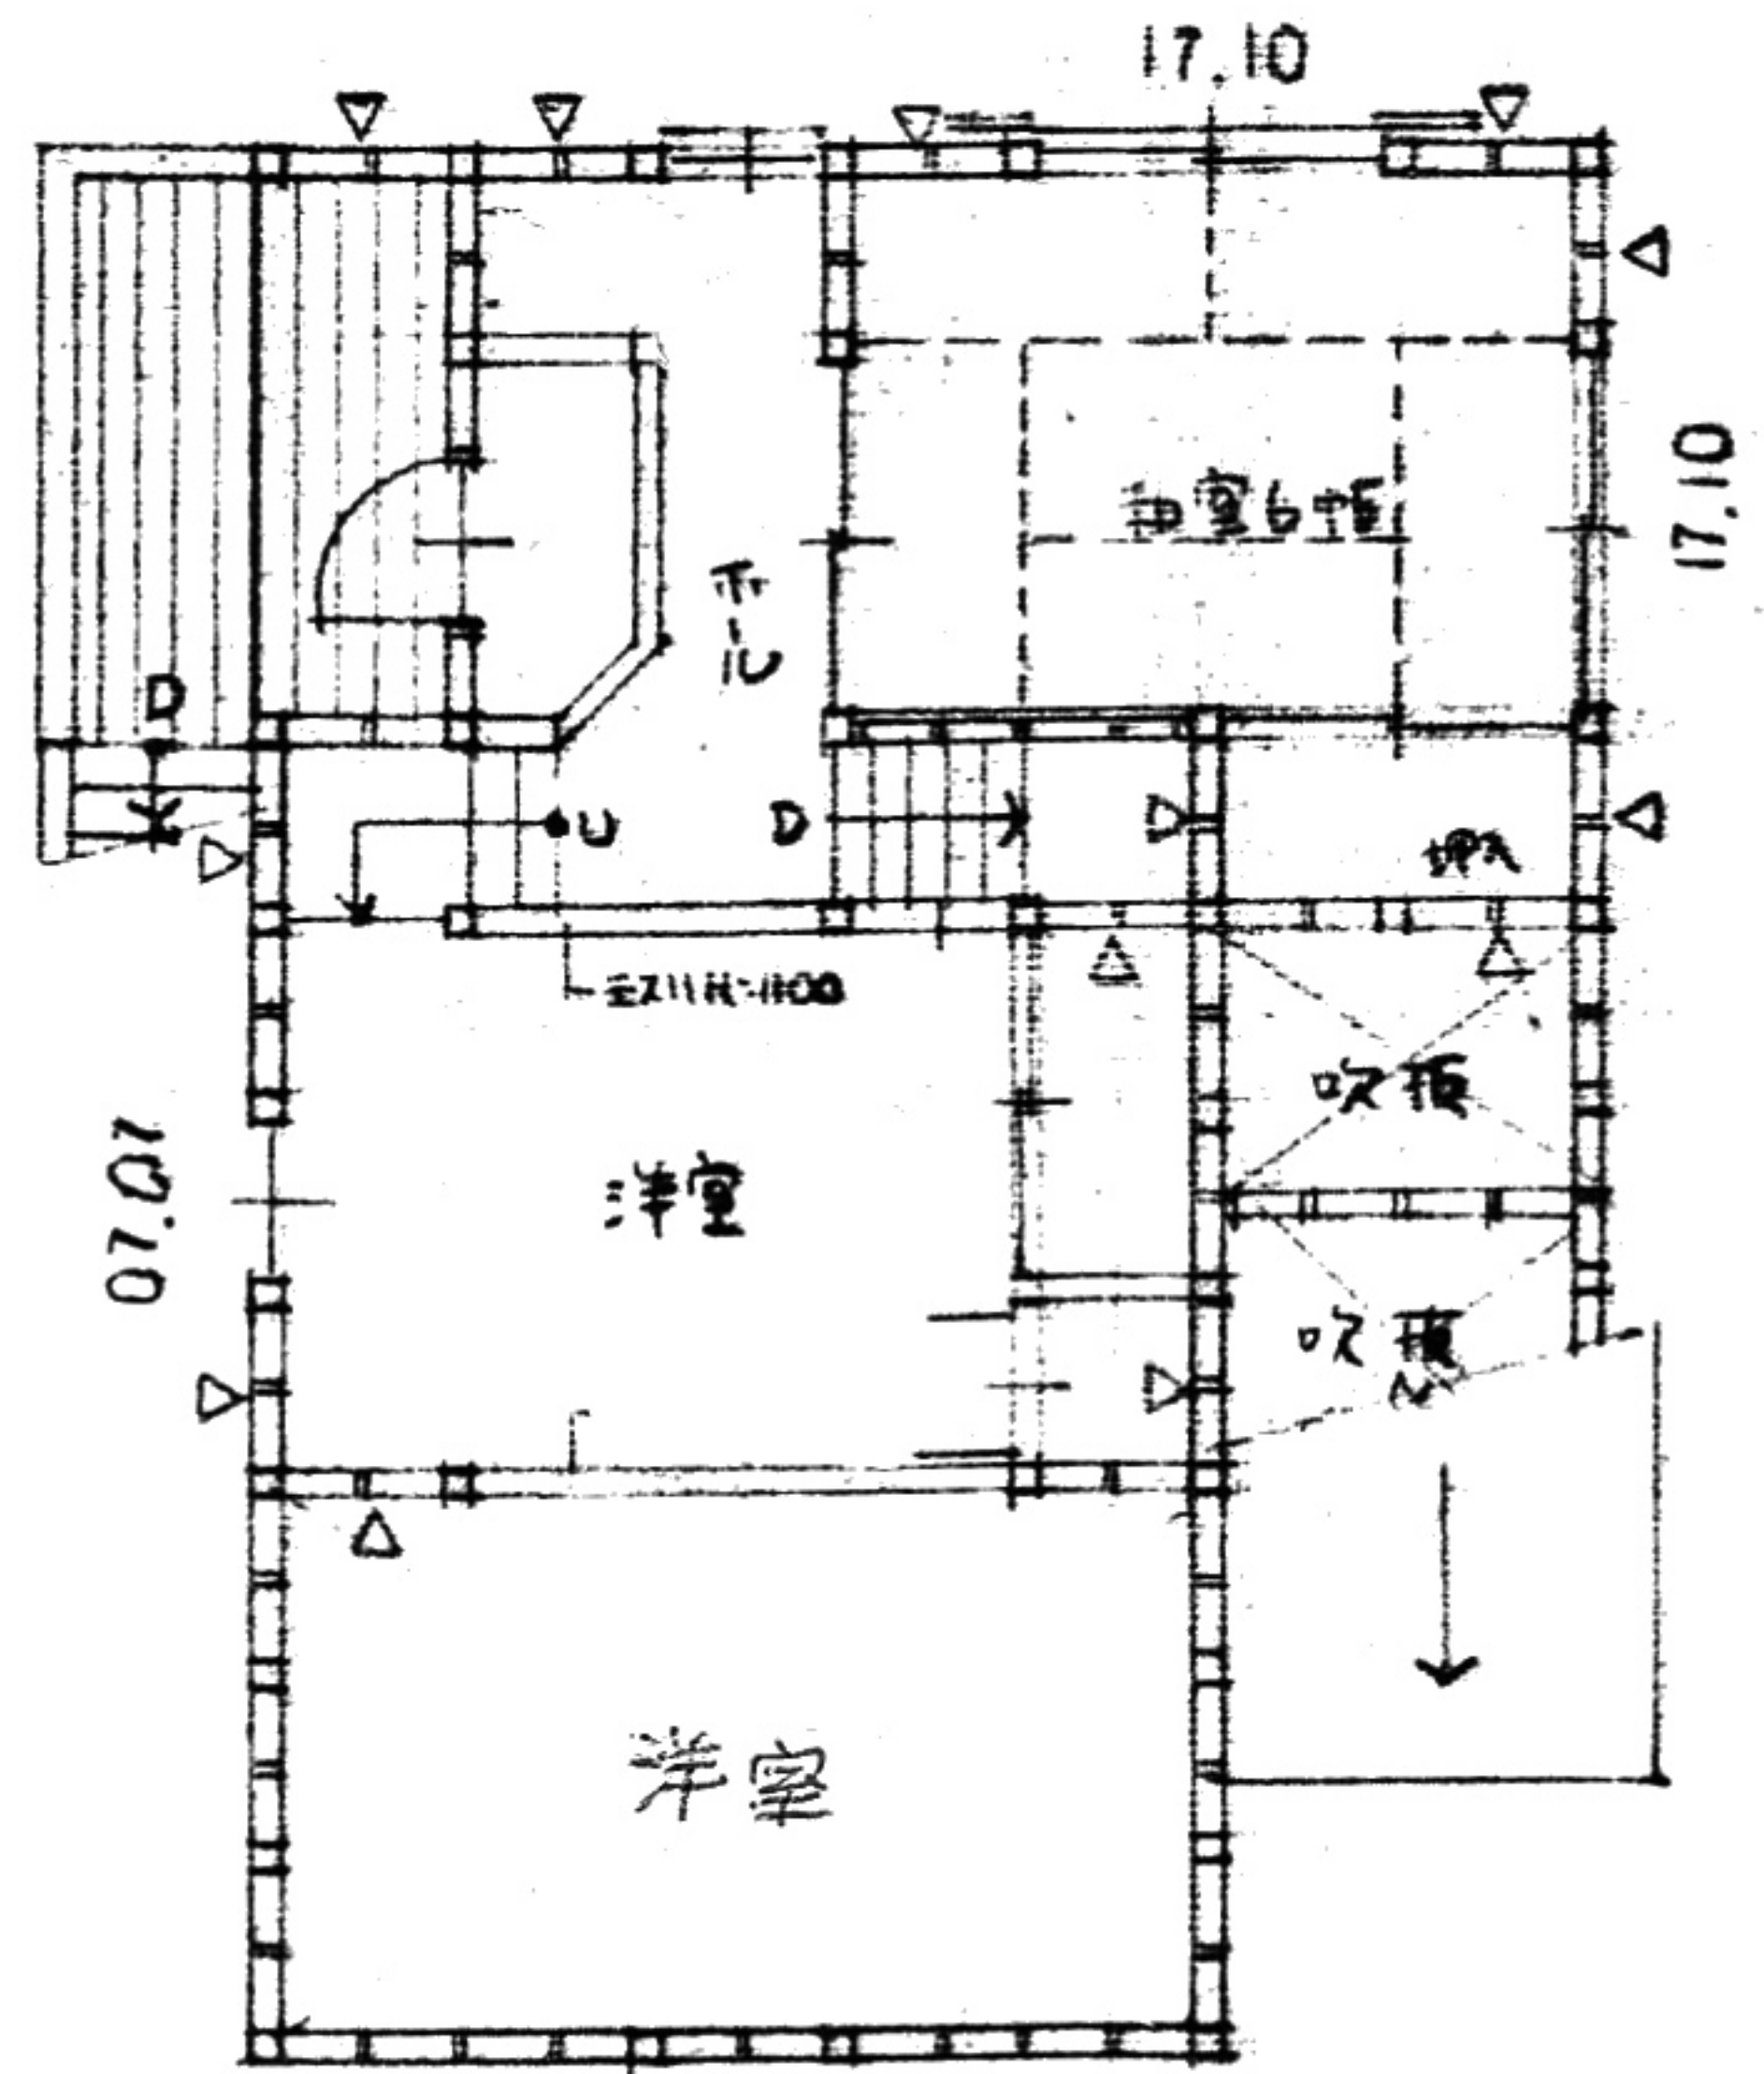

2階

- |    |                |     |
|----|----------------|-----|
| 1階 | LDK            | 12畳 |
|    | トイレ・洗面所・バスルーム  |     |
| 2階 | 玄関             |     |
|    | 6畳和室・6畳洋間・7畳洋間 |     |